

チャンネルクランプ・自在控え金具


吊りボルト用W3/8-16&W1/2-12

業界初！電気・空調・配管等の吊りボルト用 素早い施工が可能な角度調整機能つきチャンネルクランプ・自在控え金具

特許第5916182号、意匠登録第1198976、1198977、1204140号




■施工例

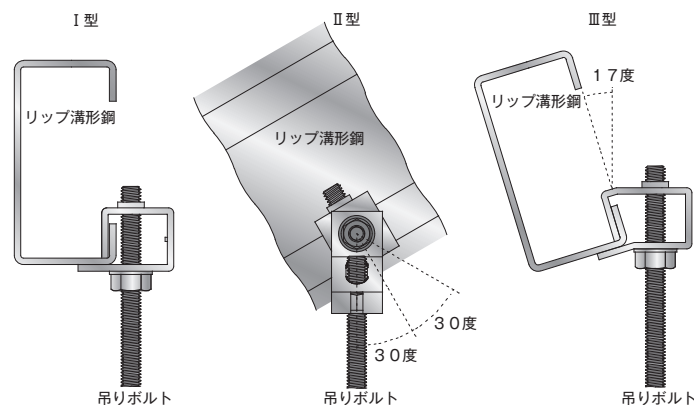


■寸法図 (縮尺1/2)


チャンネルクランプ I 型

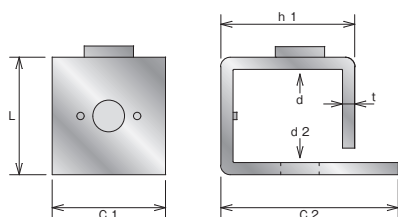


チャンネルクランプ II 型

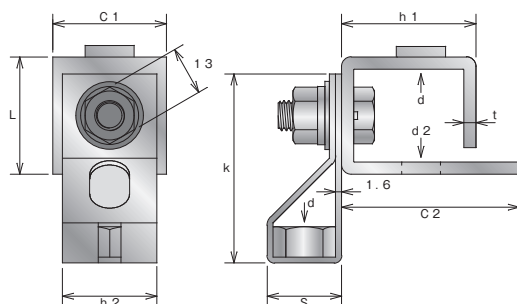

チャンネルクランプ III 型

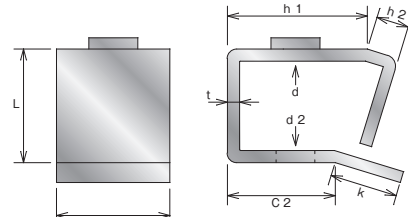


■施工方法

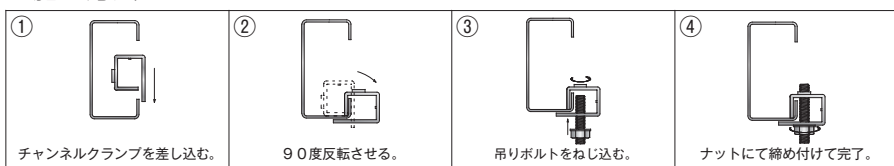

■適応リップ溝形鋼


	t(mm)	H(mm)	A(mm)	B(mm)	
I 型・III 型	1.6	75以上	35以上	45以上	
II 型	4.0			55以上	

■施工例

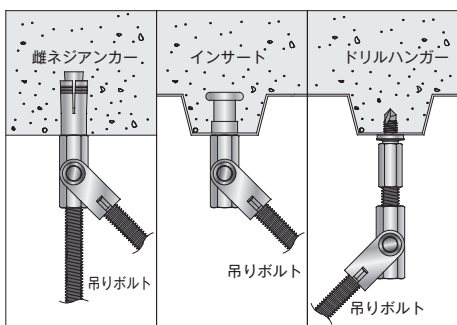


■寸法図 (縮尺3/8)

自在控え金具 WC-JN

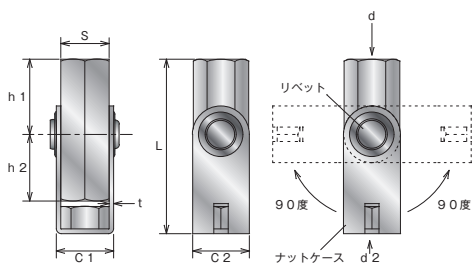

自在控え金具 WC-JNB

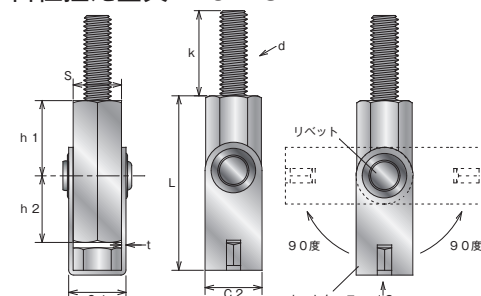

品番	L (mm)	h1 (mm)	h2 (mm)	C1 (mm)	C2 (mm)	S (mm)	t (mm)	d	d2	k (mm)	ケース入数	商品コード JANコード
チャンネルクランプ I 型 W3/8-16	31	35.5	25	30	47	19.7	3.0	W3/8-16	φ10.2	50	200(50個×4)	4560270426185
チャンネルクランプ II 型 W3/8-16	31	35.5	25	30	47	19.7	3.0	W3/8-16	φ10.2	50	120(30個×4)	4560270426208
チャンネルクランプ III 型 W3/8-16	30	33.5	8.5	30	25	19.7	3.0	W3/8-16	φ10.2	18	200(50個×4)	4560270426222
自在控え金具WC-JN 3/8×61 W3/8-16	61	24	26	20	20	17	1.6	W3/8-16	W3/8-16	30	160(40個×4)	4582537312437
自在控え金具WC-JN 3/8×61B W3/8-16	61	24	26	20	20	17	1.6	W3/8-16	W3/8-16	30	140(35個×4)	4582537312451
自在控え金具WC-JN 1/2×67 W1/2-12	67	25	25	26	25	21	2.3	W1/2-12	W1/2-12	30	100(25個×4)	4582537312475

■最大引張強度 N(kgf)

チャンネルクランプ I 型		チャンネルクランプ II 型		チャンネルクランプ III 型	
一般構造用軽量形鋼リップ溝形鋼 100×50×20 3.2t	最大引張強度 5,394N(550kgf)	一般構造用軽量形鋼リップ溝形鋼 100×50×20 3.2t	最大引張強度 4,413N(450kgf)	一般構造用軽量形鋼リップ溝形鋼 100×50×20 3.2t	最大引張強度 5,884N(600kgf)
WC-JN 3/8×61, WC-JN 3/8×61B		WC-JN 1/2×67		A: 垂直方向 B: 45度方向 C: 90度方向	
最大引張強度 11,900N(1,213kgf)	許容荷重目安A 3,000N(306kgf) 許容荷重目安B 3,100N(316kgf) 許容荷重目安C 2,000N(204kgf)	最大引張強度 16,400N(1,672kgf)	許容荷重目安A 4,400N(438kgf) 許容荷重目安B 4,300N(449kgf) 許容荷重目安C 4,100N(418kgf)		

△安全率は吊る場合=4.0 壁面施工の場合=2.0を目安に下さい。
△施工状態の良し悪しで記載した最大引張強度は大きな差が生じますので充分配慮して下さい。
△ボルト、ナットは確実に締め付けてご使用下さい。

△吊りボルト接続部は取り付け状態等により角度が制限される場合があります。
△製品は改良の為予告なく変更することがありますのでご了承下さい。