


振れ止め金具


吊りボルト用W3/8-16・M10P1.5

業界初！電気・空調・配管等の吊りボルト用 素早い施工が可能な角度調整機能つき振れ止め金具


意匠登録第1478009号 意匠登録第1477598号 意匠登録第1473017号

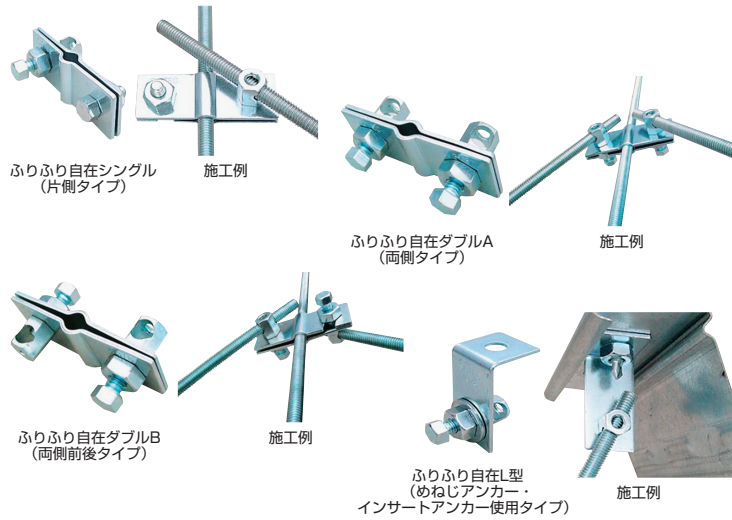

■施工例

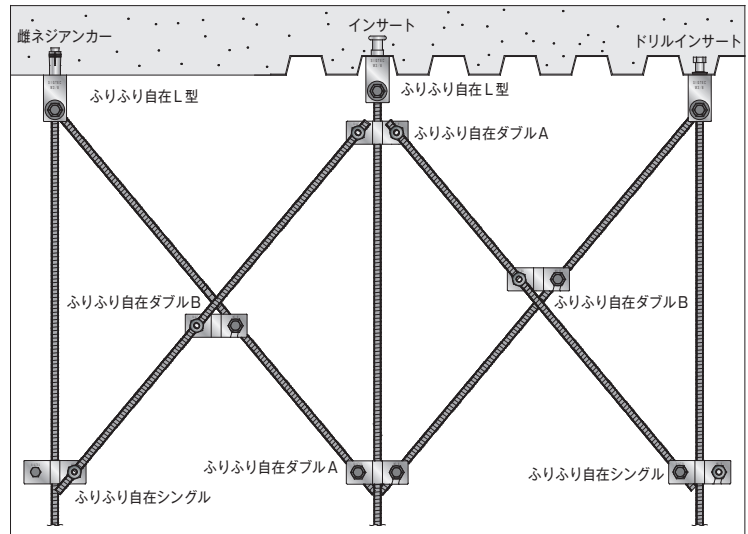


■施工方法

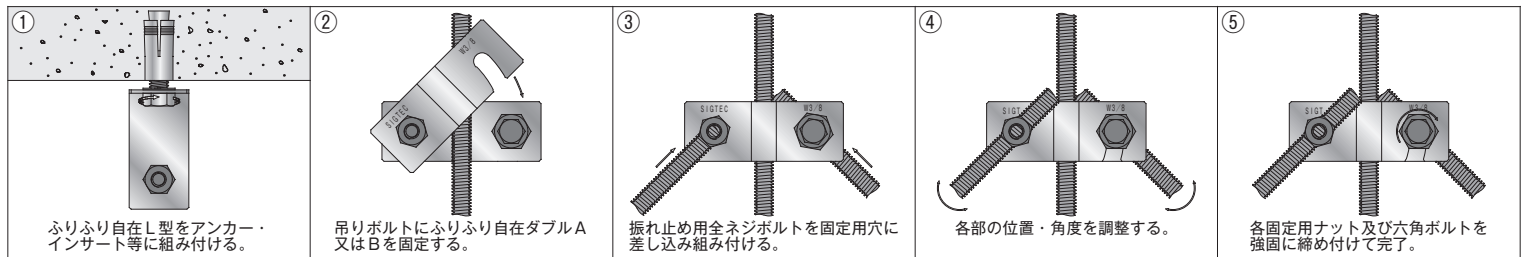


■寸法図 (縮尺2/5)


ふりふり自在シングル

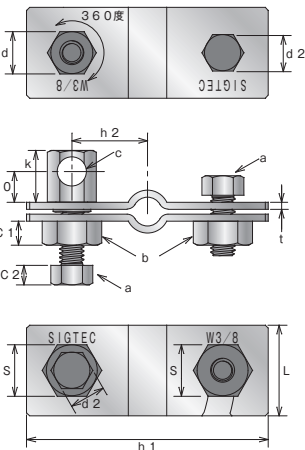


ふりふり自在ダブルA

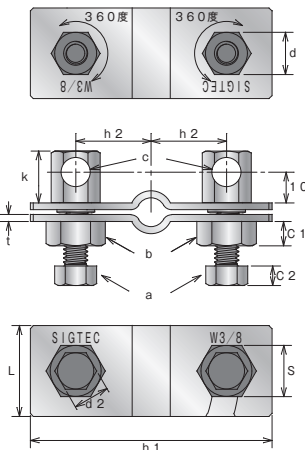

ふりふり自在ダブルB

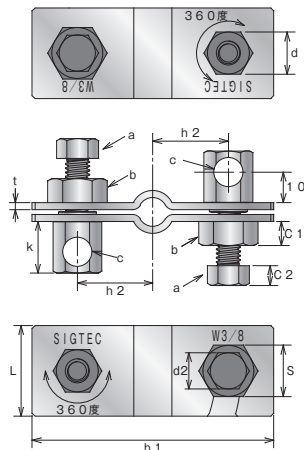

ふりふり自在L型

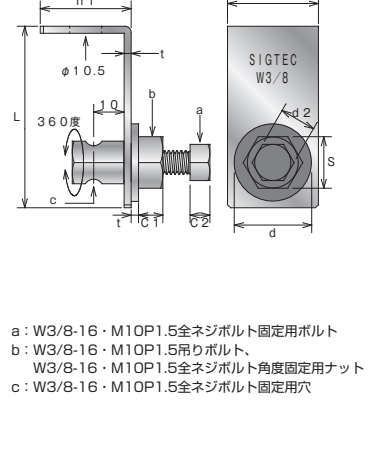

品番	L (mm)	h1 (mm)	h2 (mm)	C1 (mm)	C2 (mm)	S (mm)	t (mm)	d (mm)	d2 (mm)	k (mm)	ケース入数	商品コード JANコード
ふりふり自在シングル W3/8-16・M10P1.5	30	80	25	7	6.5	17	2.3	14mm	12mm	17	100(25個×4)	000940 4560270428660
ふりふり自在ダブルA W3/8-16・M10P1.5	30	80	25	7	6.5	17	2.3	14mm	12mm	17	120(30個×4)	000941 4560270428684
ふりふり自在ダブルB W3/8-16・M10P1.5	30	80	25	7	6.5	17	2.3	14mm	12mm	17	120(30個×4)	000942 4560270428707
ふりふり自在L型 W3/8-16・M10P1.5	60	30	30	7	6.5	17	2.3	25mm	12mm	17	160(40個×4)	000943 4560270428721

■最大引張強度 N(kgf)

ふりふり自在シングル	ふりふり自在ダブルA	ふりふり自在ダブルB	ふりふり自在L型
最大引張強度 3,658N(373kgf)	最大引張強度 2,677N(273kgf)	最大引張強度 2,677N(273kgf)	最大引張強度 5,590N(570kgf) *金具変形開始1,961N(200kgf)

△安全率は吊る場合=4.0 壁面施工の場合=2.0を目安にしてください。
△施工状態の良し悪しで記載した最大引張強度は大きな差が生じますので充分配慮して下さい。
△ボルト、ナットは確実に締め付けてご使用下さい。

△吊りボルト接続部は取り付け状態等により角度が制限される場合があります。
△製品は改良の為予告なく変更することがありますのでご了承下さい。

取り扱い商社

イイファス株式会社

北海道北広島市大曲工業団地1丁目2番地6 <http://www.iifas.jp>
TEL(011)377-8481 FAX(011)377-8592 Email: sales@iifas.jp