



コードレスドライバーだけで、吊りボルト等の断熱（異種金属接触腐食を防げ）および防振・絶縁での締結が可能です。

GSナット付きハンガー絶縁タイプ

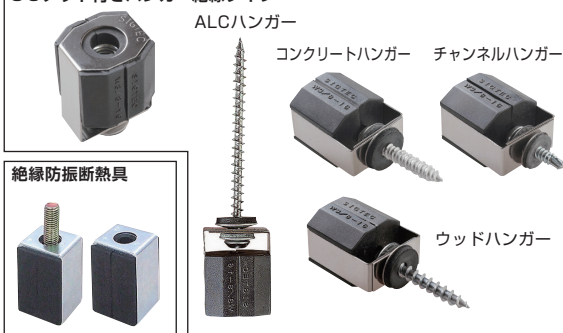


*ステンレス吊りボルト等使用時の異種金属電気腐食対応は特注品(組込みナットSUS304)です。


■ 施工例

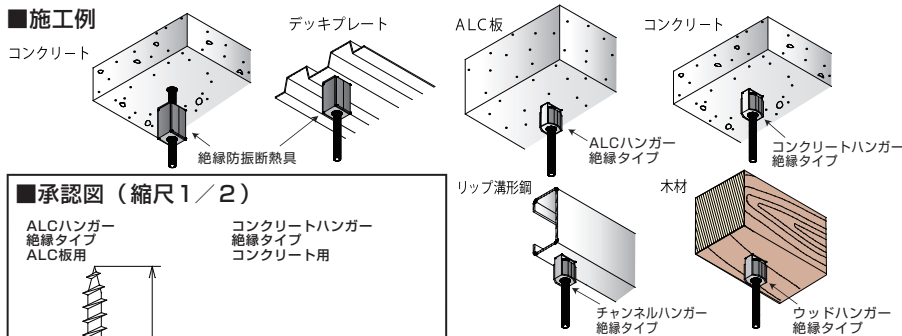

■承認図（縮尺1／2）

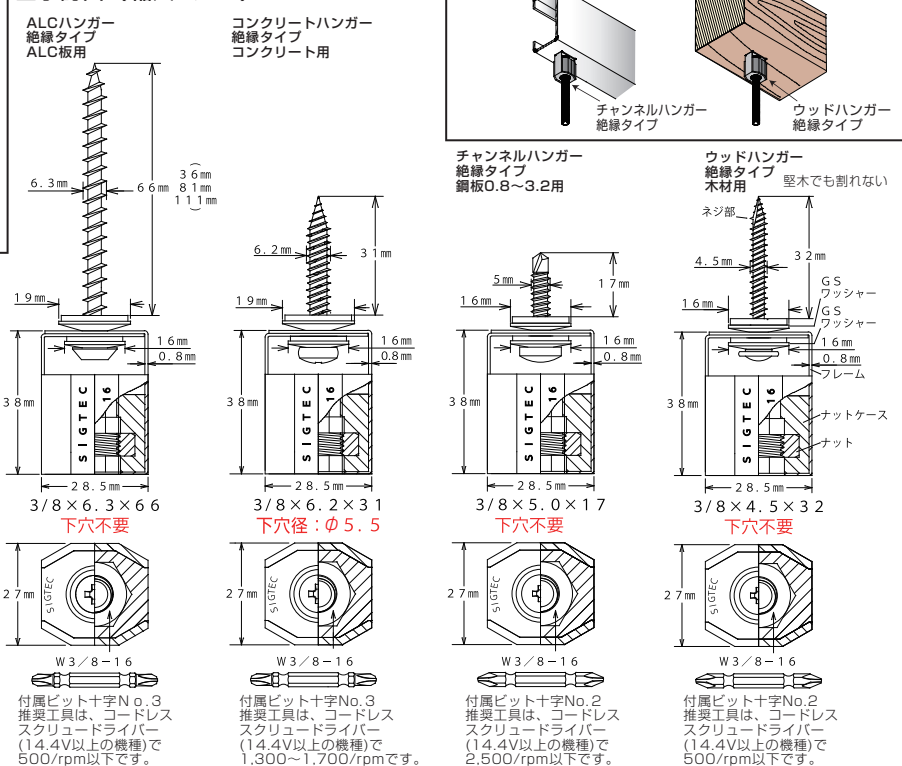

絶縁防振断熱具

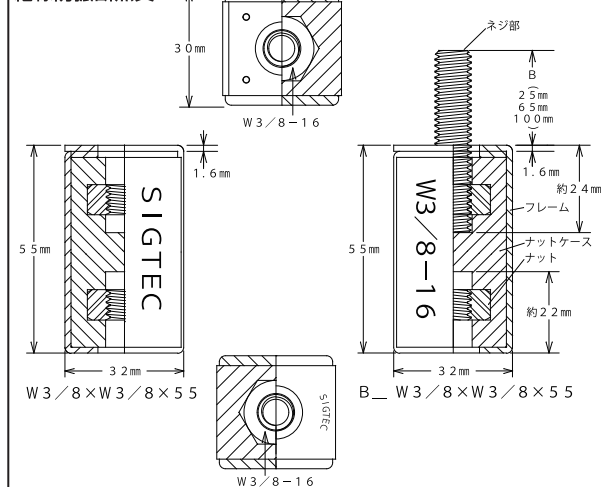

GSナット付きハンガー絶縁タイプ

品名・品番	ネジ部材質	フレーム材質	ナットケース 材質	ナット材質	GSワッシャー材質	ケース入数	商品コード JANコード
A L Cハンガー絶縁タイプ 3/8×6.3×36	鉄ステンめっき	SUS304	天然ゴム	鉄三価ホワイト	SUS304+EPDMｼﾞﾑ	鉄+EPDMｼﾞﾑ	200(50個×4) 4582537316275
A L Cハンガー絶縁タイプ 3/8×6.3×66	鉄ステンめっき	SUS304	天然ゴム	鉄三価ホワイト	SUS304+EPDMｼﾞﾑ	鉄+EPDMｼﾞﾑ	200(50個×4) 4582537316299
A L Cハンガー絶縁タイプ 3/8×6.3×81	鉄ステンめっき	SUS304	天然ゴム	鉄三価ホワイト	SUS304+EPDMｼﾞﾑ	鉄+EPDMｼﾞﾑ	200(50個×4) 4582537316312
A L Cハンガー絶縁タイプ 3/8×6.3×111	鉄ステンめっき	SUS304	天然ゴム	鉄三価ホワイト	SUS304+EPDMｼﾞﾑ	鉄+EPDMｼﾞﾑ	160(40個×4) 4582537316336
コンクリートハンガー絶縁タイプ 3/8×6.2×31	銀シルバーコーティング	SUS304	天然ゴム	鉄三価ホワイト	SUS304+EPDMｼﾞﾑ	鉄+EPDMｼﾞﾑ	200(50個×4) 4582537316350
チャンネルハンガー絶縁タイプ 3/8×5.0×17	鉄三価ホワイト	SUS304	天然ゴム	鉄三価ホワイト	SUS304+EPDMｼﾞﾑ	鉄+EPDMｼﾞﾑ	240(60個×4) 4582537316374
ウッドハンガー絶縁タイプ 3/8×4.5×32	鉄三価ホワイト	SUS304	天然ゴム	鉄三価ホワイト	SUS304+EPDMｼﾞﾑ	鉄+EPDMｼﾞﾑ	240(60個×4) 4582537316398

絶縁防振断熱具

品 名 ・ 品 番	ネジ部材質	フレーム材質	ナットケース材質	ナット材質	ケース入数	商品コード JANコード
絶縁防振断熱具 W3/8×W3/8×55		鉄三価ホワイト	天然ゴム	鉄三価ホワイト	180(45個×4)	010010 4560270427083
絶縁防振断熱具 B25 W3/8×W3/8×55	鉄クロメートメッキ	鉄三価ホワイト	天然ゴム	鉄三価ホワイト	180(45個×4)	010012 4560270427086
絶縁防振断熱具 B65 W3/8×W3/8×55	鉄クロメートメッキ	鉄三価ホワイト	天然ゴム	鉄三価ホワイト	120(30個×4)	010014 4560270427120
絶縁防振断熱具 B100 W3/8×W3/8×55	鉄クロメートメッキ	鉄三価ホワイト	天然ゴム	鉄三価ホワイト	120(30個×4)	010016 4560270427144

■最大引張強度 N(kgf) t = 下地厚(mm)

ユニクロメッキの製品は、順次三価ホワイトに変更します。

ALC/ハンガー絶縁タイプ 3/8×6.3×36		ALC/ハンガー絶縁タイプ3/8×6.3×66		ALC/ハンガー絶縁タイプ 3/8×6.3×81		ALC/ハンガー絶縁タイプ 3/8×6.3×111	
軽量気泡コンクリートパネル 150mm厚 圧縮強度 3.92N/㎡(40kgf/㎡) ねじ込み深さ 36mm	1,357N (138kgf)	軽量気泡コンクリートパネル 150mm厚 圧縮強度 3.92N/㎡(40kgf/㎡) ねじ込み深さ 66mm	2,157N (220kgf)	軽量気泡コンクリートパネル 150mm厚 圧縮強度 3.92N/㎡(40kgf/㎡) ねじ込み深さ 81mm	2,685N (273kgf)	軽量気泡コンクリートパネル 150mm厚 圧縮強度 3.92N/㎡(40kgf/㎡) ねじ込み深さ 111mm	3,100N (316kgf)
コンクリートハンガー絶縁タイプ 3/8×6.2×31		チャンネルハンガー絶縁タイプ 3/8×5.0×17		ウッドハンガー絶縁タイプ 3/8×4.5×32		絶縁防振断熱具	
コンクリート 300×300×150 圧縮強度 33.4N/㎡(340kgf/㎡) 下穴径×ねじ込み深さ 5.5mm×31mm	3,434N (350kgf)	一般構造用軽量形鋼リップ溝形鋼 100×50×20 1.8t 一般構造用軽量形鋼リップ溝形鋼 60×30×10 2.3t 一般構造用軽量形鋼リップ溝形鋼 100×50×20 3.8t	3,825N (390kgf) 6,374N (650kgf) 7,845N (800kgf)	針葉樹(松) 105×105 ねじ込み深さ 32mm	3,625N (367kgf)	引張による フレーム変形 開始強度 3,923N (400kgf)	天然ゴム: 0.13W/m・k 鉄: 75.36W/m・k 鉄の約1/580 ※目安としての参考値です。 保証値はありません。

- ① 安全率は吊る場合＝4.0を目安にして下さい。
 ② 施工状態の良し悪しで記載した最大引張強度は大きな差が生じますので充分考慮して下さい。
 ③ 各々の**ネジは締め過ぎ**と、著しく引張強度の低下やトラブルの原因となります。
 ④ **適応ビット**を必ず使用して下さい。
 ⑤ 木下地の場合木質、部位、樹齢、水分含有率、ねじ込み深さにより**強度**が異なりますので考慮して使用して下さい。
 ⑥ 締結下地に**直角にねじ込み**、曲げ方向の荷重が掛からない状態で接続して下さい。
 ⑦ **下穴不要**の下地に**下穴を開けて**使用した場合、最大引張強度の保証はできません。
 ⑧ 製品は改良の為予告なく変更することがありますのでご了承下さい。

メモ欄



イイファス株式会社

北海道北広島市大曲工業団地1丁目2番地6 <https://www.iifas.jp>
TEL(011)377-8481 FAX(011)377-8592 Email: sales@iifas.jp